

ΕΦΗΜΕΡΙΣ ΤΗΣ ΚΥΒΕΡΝΗΣΕΩΣ
ΤΗΣ ΕΛΛΗΝΙΚΗΣ ΔΗΜΟΚΡΑΤΙΑΣ

ΑΘΗΝΑ 19 ΜΑΪΟΥ 1987	ΤΕΥΧΟΣ ΤΕΤΑΡΤΟ	ΑΡΙΘΜΟΣ ΦΥΛΛΟΥ 435

ΠΕΡΙΕΧΟΜΕΝΑ

ΠΟΛΕΟΔΟΜΙΑ
ΑΠΟΦΑΣΕΙΣ

ΠΟΛΕΟΔΟΜΙΑ
ΑΠΟΦΑΣΕΙΣ

Αριθ. 28798/1432 (1)

Καθορισμός Ζώνης Οικιστικού Ελέγχου (Ζ.Ο.Ε.) κατωτάτου ορίου κατάτμησης και λοιπών όρων και περιορισμών δόμησης στην εκτός του εγκεκριμένου ρυμοτομικούσχεδίου και εκτός ορίων οικισμών του έτους 1923 περιοχή «Βλητέ» της κοινότητας Σούδας (ν. Χανίων).

Ο ΥΠΟΥΡΓΟΣ
ΠΕΡΙΒΑΛΛΟΝΤΟΣ, ΧΩΡΟΤΑΞΙΑΣ ΚΑΙ ΔΗΜ. ΕΡΓΩΝ

Έχοντας υπόψη

1. Τις διατάξεις του ν. 1337/1983 (ΦΕΚ 33/Α) και ειδικότερα τις παραγράφους 1 και 2 του άρθρου 29.

2. Τις διατάξεις του ν. 1558/85 (ΦΕΚ 137/Α) και ειδικότερα το άρθρο 23 παράγραφος 1.

3. Τις διατάξεις του ν. 1647/1986 (ΦΕΚ 141/Α) και ειδικότερα το άρθρο 12 παράγραφος 5.

4. Την υπ' αριθ. 1/1987 γνωμοδότηση του κοινοτικού συμβουλίου Σούδας.

5. Την υπ' αριθ. 1/1987 γνωμοδότηση του Συμβουλίου Χωροταξίας, Οικισμού και Περιβάλλοντος του ν. Χανίων, αποφασίζουμε:

Άρθρο 1

Καθορίζεται Ζώνη Οικιστικού Ελέγχου (Ζ.Ο.Ε.) στην εκτός σχεδίου και εκτός ορίων οικισμών προ του 1923 περιοχή «Βλητέ» της κοινότητας Σούδας του νομού Χανίων όπως τα όρια φαίνονται με κόκκινη γραμμή στο σχετικό διάγραμμα σε κλίμακα 1:1000, που θεωρήθηκε από τον Προϊστάμενο της Δ/νσης Πολεοδομικών Εφαρμογών με την υπ' αριθ. 28798/1987 πράξη του και που συνοπτικό του αντίτυπο δημοσιεύεται με την παρούσα απόφαση.

Άρθρο 2

1. Απαγορεύεται οποιαδήποτε κατάτμηση.

2. Μέσα στις ΖΟΕ καθορίζονται περιοχές Α και Β όπως φαίνονται στο ίδιο διάγραμμα με τις κατωτέρω χρήσεις και όρους και περιορισμούς δόμησης.

α) Περιοχή Α: Περιλαμβάνει γεωργική γη, στην οποία επιτρέπεται η ανέγερση γεωργικής αποθήκης και αντλητικών εγκαταστάσεων εμβαδού 100 τ.μ. μεγίστου ύψους 4,50 μ. και αριθμό ορόφων 1 και τμήματα δασικής έκτασης, τα οποία υπάγονται στις διατάξεις του ν. 998/79 «περί προστασίας δασών».

β) Περιοχή Β: Στην περιοχή αυτή επιτρέπεται η ανέγερση κατοικιών, ξενώνα και βοηθητικών κτισμάτων.

— Μέγιστος συντελεστής δόμησης όλης της περιοχής της Ζώνης Οικιστικού Ελέγχου 0,015.

— Μέγιστο ύψος κτιρίου 7,50 μ. μετρούμενο από το γύρω έδαφος αυτού (φυσικό ή διαμορφωμένο).

— Επιτρέπεται η κατασκευή υπογείων χώρων για βοηθητικές χρήσεις κάτω από τα περιγράμματα των κτιρίων και υπόγειας σήραγγας μεταφοράς των δικτύων εγκαταστάσεων που θα συνδέει τα κτίρια μεταξύ τους.

— Επιτρέπεται η κατασκευή περισσοτέρων του ενός κτιρίων εντός του γηπέδου.

Άρθρο 3


Η ισχύς της παρούσας απόφασης αρχίζει από τη δημοσίευσή της στην Εφημερίδα της Κυβερνήσεως.

Αθήνα, 13 Μαΐου 1987

Ο ΥΠΟΥΡΓΟΣ
ΕΥΑΓΓΕΛΟΣ ΚΟΥΛΟΥΜΠΗΣ

ΖΩΝΗ ΟΙΚΙΣΤΙΚΟΥ ΕΛΕΓΧΟΥ (ΖΟΕ) ΣΤΗΝ ΠΕΡΙΟΧΗ ΒΛΗΤΕΣ ΣΟΥΔΑΣ (Ν. ΧΑΝΙΩΝ).

ΚΛ. 1:1000

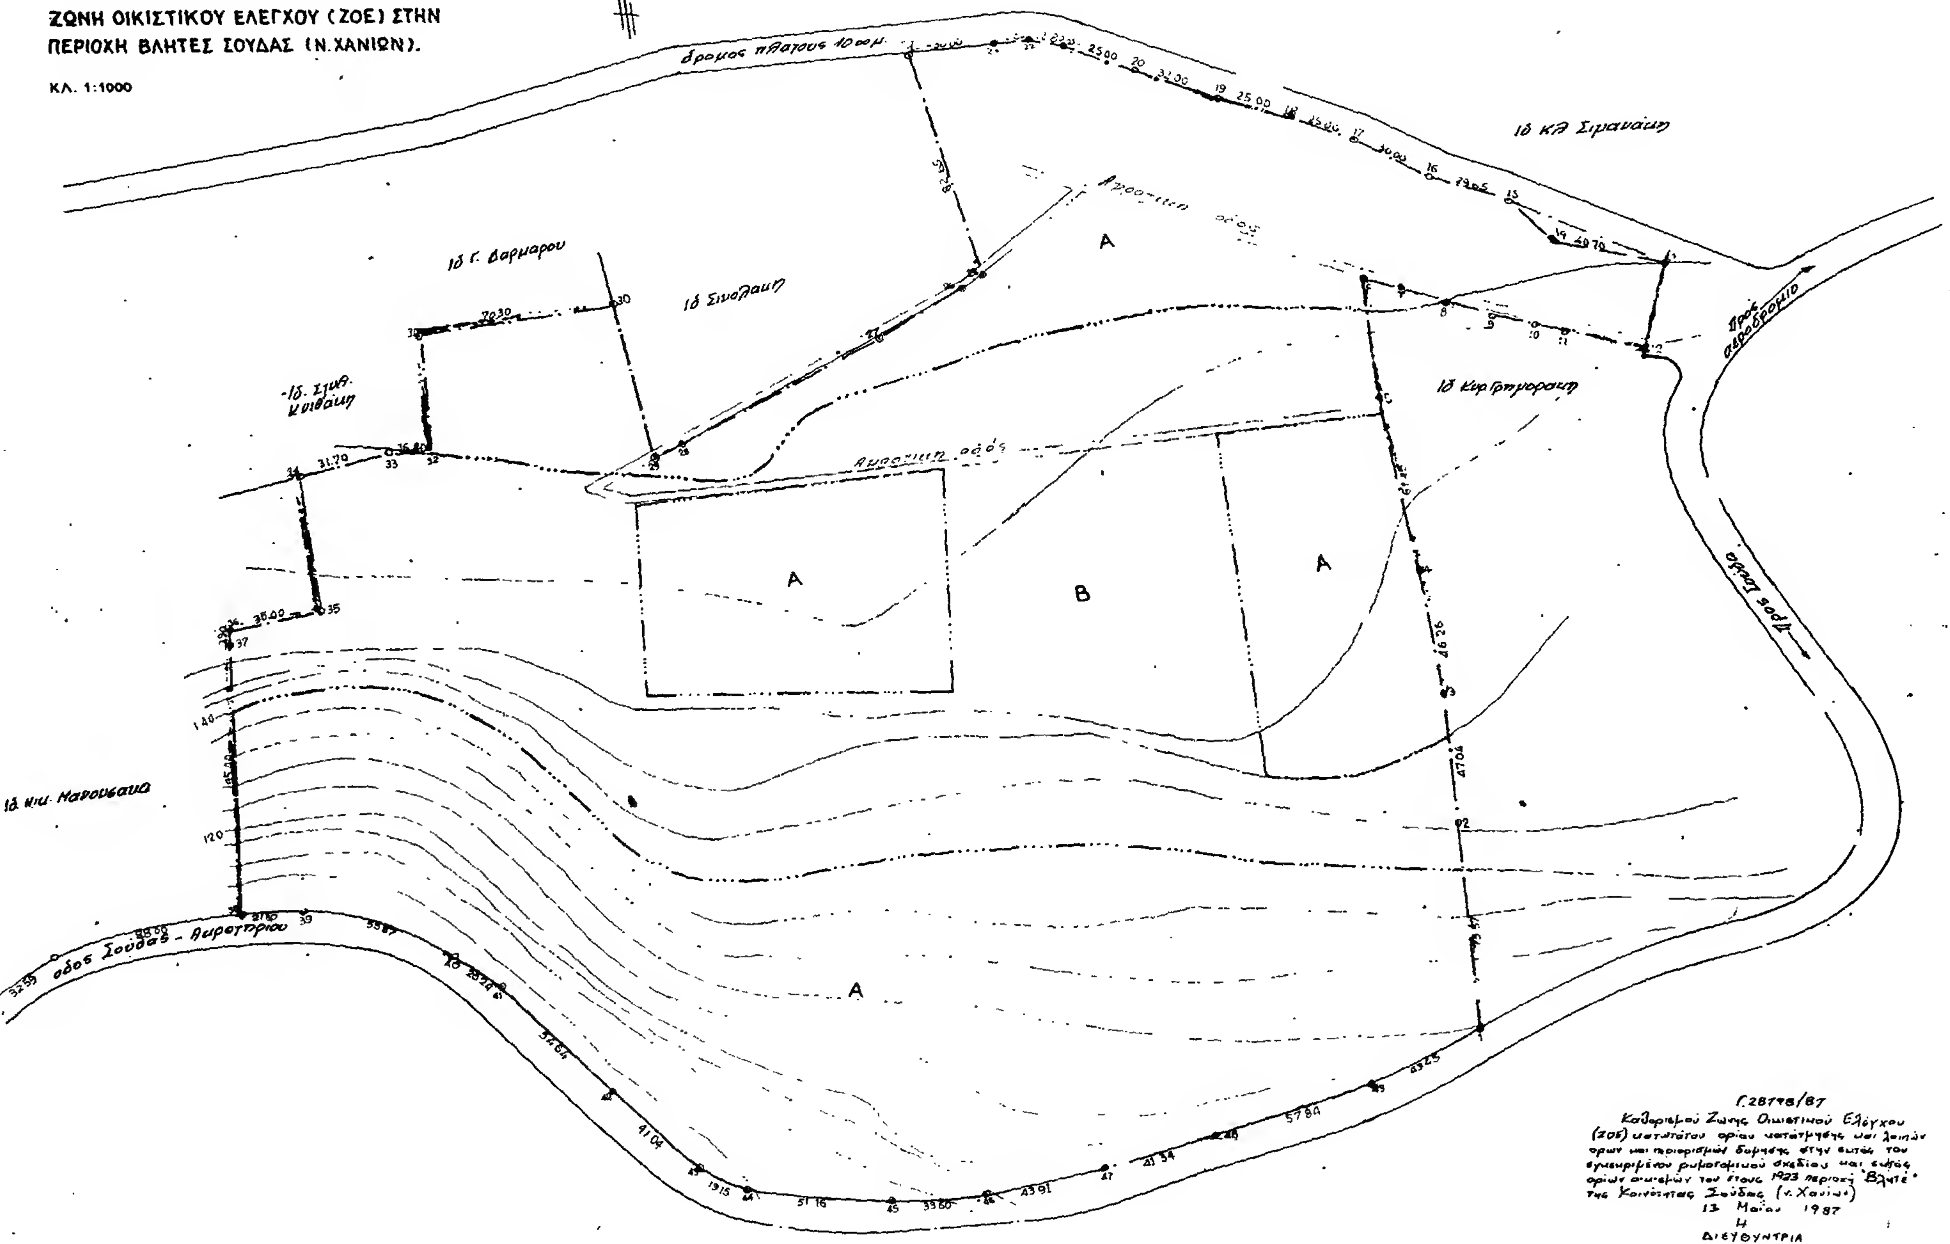

Αριθ. 413064/1677 (2)

Τροποποίηση ρυμοτομικού σχεδίου Δήμου Νίκαιας στο Ο.Τ. μεταξύ των οδών Κρίτωνος, Θεμιστοκλέους, Μετσόβου, Παλαμά Ν. Πειραιά.

Ο ΝΟΜΑΡΧΗΣ Δ/ΤΟΣ ΠΕΙΡΑΙΑ

Έχοντας υπόψη:


1. Το Ν. Δ/γμα της 17.7/16.8.1923.
2. Την αριθ. 2 του άρθρου 4 του Ν. 622/77.
3. Το Β. Δ/γμα 183/9.5.86 (ΦΕΚ 70/Α/5.6.86).
4. Το Ν. Δ/γμα 1147/72 «περί διοικήσεως μείζονος πρωτευούσης».
5. Την εγκύκλιο με αριθ. Λ.7/13.1/17/11.12.72.
6. Το Π. Δ/γμα 910/77 «περί Οργανισμού Υ.Δ.Ε.».
7. Τον Ν. 1032/80 περί Υ.Χ.Ο.Π.
8. Τον Ν. 1558/85 περί Υ.ΠΕ.ΧΩ.ΔΕ.
9. Τους Ν. 1232/82 και 1235/82.
10. Την υπουργική απόφαση 7524/1151/83 (ΦΕΚ 767/Β/83).
11. Την με αρ. 435/86 απόφαση του Δημ. Συμβουλίου του Δήμου Νίκαιας.
12. Την γνωμοδότηση του Ν.Σ.ΠΕ.ΧΩ–ΔΕ., από την συνεδρίαση της 6.3.87 πρακτ. 9 αποφασίζουμε:

Εγκρίνουμε την τροποποίηση του εγκ. ρυμοτ. σχεδίου του Δήμου Νίκαιας. Με τον αποχαρακτηρισμό του Ο.Τ. που περικλείεται από τις οδούς Κρίτωνος, Κατσαντώνη, Φαίδωνος, Παλαμά από χώρο πρασίνου σε οικοδομήσιμο και επιβολή πρασιάς πλάτους 30 μ., 2) Την κατάργηση τμήματος της οδού Κατσαντώνη μεταξύ Μετσόβου και Φαίδωνος και τον μερικό αποχαρακτηρισμό του Ο.Τ. που περικλείεται από τις οδούς Φαίδωνος, καταργούμενα τμήματα οδού Κατσαντώνη, Μετσόβου, Παλαμά από χώρο πρασίνου σε οικοδομήσιμο. Ο χώρος με στοιχεία ΑΒΓΔΑ εξακολουθεί να παραμένει χώρος πρασίνου, 3) Την κατάργηση της πρασιάς επί του τμήματος της οδού Κατσαντώνη που καταργείται, 4) Την κατάργηση της πρασιάς των οικοπέδων επί της οδού Μετσόβου του Ο.Τ. που περικλείεται από τις οδούς Θεμιστοκλέους, Μετσόβου, Κατσαντώνη, Φαίδωνος, όπως φαίνονται στο τοπογραφικό διάγραμμα που συνοδεύει την απόφαση.

Η απόφαση αυτή να δημοσιευθεί στην Εφημερίδα της Κυβερνήσεως.

Πειραιάς, 27 Μαρτίου 1987


Ο Νομάρχης
Α. ΦΟΥΡΑΣ

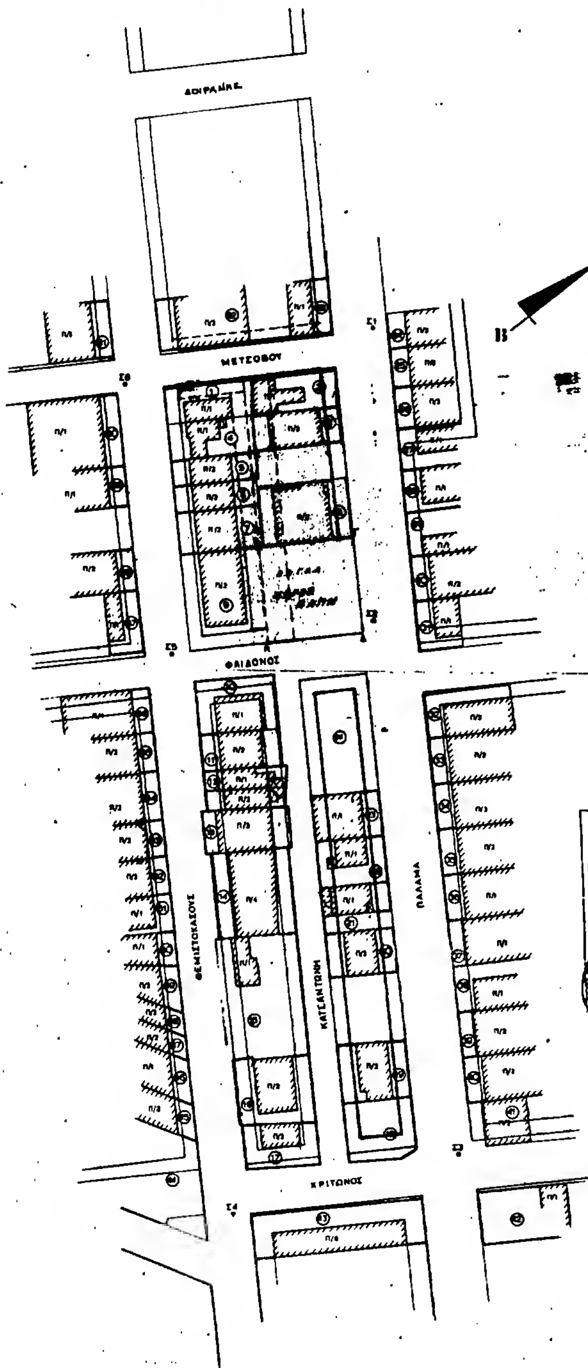



ΚΤΗΜΑΤΟΛΟΓΙΚΟΣ ΠΙΝΑΚΑΣ

[illegible]	[illegible]	[illegible]	[illegible]	[illegible]	[illegible]

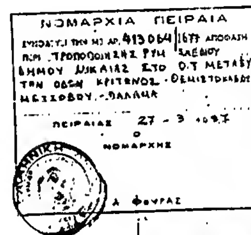

[redacted]

ΑΡ. ΕΧ. 92

Αριθ. 406475/881/85 (3)

Τροποποίηση ρυμοτομικού σχεδίου Δήμου Νίκαιας της οδού Αγίας Λαύρας Ν. Πειραιά.

Ο ΝΟΜΑΡΧΗΣ Δ/ΤΟΣ ΠΕΙΡΑΙΑ

Έχοντας υπόψη:


1. Το Ν. Δ/γμα της 17.7/16.8.1923.
2. Την αριθ. 2 του άρθρου 4 του Ν. 622/77.
3. Το Π. Δ/γμα 183/9.5.86 (ΦΕΚ 70/Α/5.6.86).
4. Το Ν. Δ/γμα 1147/72 «περί διοικήσεως μείζονος πρωτευούσης».
5. Την εγκύκλιο με αριθ. Λ.7/13.1/17/11.12.72.
6. Το Π. Δ/γμα 910/77 «περί Οργανισμού Υ.Δ.Ε.».
7. Τον Ν. 1032/80 περί Υ.Χ.Ο.Π.
8. Τον Ν. 1558/85 περί Υ.ΠΕ.ΧΩ.ΔΕ.
9. Τους Ν. 1232/82 και 1235/82.
10. Την υπουργική απόφαση 7524/1151/83 (ΦΕΚ 767/Β/83).
11. Την με αρ. 411/85 απόφαση του Δημ. Συμβουλίου του Δήμου Νίκαιας.
12. Την γνωμοδότηση του Ν.Σ.ΠΕ.ΧΩ–ΔΕ., από την συνεδρίαση της 27.2.87, αποφασίζουμε:

Εγκρίνουμε την τροποποίηση του εγκ. ρυμοτ. σχεδίου του Δήμου Νίκαιας της οδού Αγίας Λαύρας με αποχαρακτηρισμό του τετραγώνου που περικλείεται από τις οδούς Δερβενακίων, Λαύρας, Θερμοπυλών και Ικτίνου από χώρο πρασίνου σε Ο.Τ. όπως φαίνεται με κόκκινη γραμμή στο τοπογραφικό που συνοδεύει την απόφαση.

Η απόφαση αυτή να δημοσιευθεί στην Εφημερίδα της Κυβερνήσεως.


Πειραιάς, 17 Μαρτίου 1987

Ο Νομάρχης
Α. ΦΟΥΡΑΣ

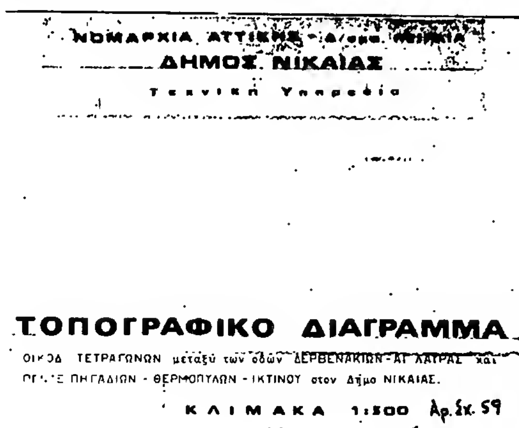

ΚΤΗΜΑΤΟΛΟΓΙΚΟΣ ΠΙΝΑΚΑΣ

ΑΡΙΘ. ΙΔΙΟΚ.	ΟΝΟΜΑΤΕΠΩΝΥΜΟ ΙΔΙΟΚΤΗΤΗ	ΔΙΕΥΘΥΝΣΗ		ΑΡΙΘ. ΙΔΙΟΚ.	ΟΝΟΜΑΤΕΠΩΝΥΜΟ ΙΔΙΟΚΤΗΤΗ	ΔΙΕΥΘΥΝΣΗ	
1	Αδριανός Γεώργιος	[illegible]	19	41	[illegible]	Πέντε Πηγαδιών	[illegible]
2	Ζερβακάκης [illegible]	Δερβενακίων	176	42	[illegible]	"	[illegible]
3	[illegible] Δημήτρ[illegible]	"	154	43	[illegible]	"	[illegible]
4	" Κυρια[illegible]	"	152	44	[illegible]	"	[illegible]
5	Φυτίλα [illegible]	"	146	45	[illegible]	"	[illegible]
6	Κατσαφάδος Βασ[illegible]	"	[illegible]	46	[illegible]	Θερμοπυλών	[illegible]
7	[illegible]	"	[illegible]	47	[illegible] Ανδρέας	Αγ. Λαύρας	[illegible]
8	[illegible]	"	[illegible]	48	[illegible] Γεώργιος	"	63
9	[illegible]	"	[illegible]	49	[illegible]	"	61
10	Ζερβάκου [illegible]	Αγ. Λαύρας	[illegible]	[illegible]	[illegible] Γεώργιος	"	[illegible]
11	Ζερβακάκης Σπυρίδων	Δερβενακίων	[illegible]	[illegible]	[illegible]	Αγ. Λαύρας	[illegible]
12	Ζερβακάκη [illegible]	[illegible]	55	[illegible]	[illegible] Εμμανουήλ	"	[illegible]
13	[illegible] Χρυσούλα	"	55	[illegible]	[illegible] Βασίλειος	"	[illegible]
14	[illegible]	"	[illegible]	[illegible]	" [illegible]	"	5
15	[illegible] Άγγελος	"	59	[illegible]	[illegible]	"	40
16	Χαραλαμπίδη [illegible]	"	6[illegible]	[illegible]	[illegible]	"	[illegible]
17	[illegible]	"	62	[illegible]	[illegible]	"	[illegible]
18	[illegible]	"	[illegible]	[illegible]	[illegible]	"	[illegible]
19	[illegible]	"	[illegible]	[illegible]	[illegible]	"	[illegible]
20	[illegible]	"	[illegible]	[illegible]	[illegible]	"	52Α
21	Παπαδόγιαννη [illegible]	"	[illegible]	[illegible]	[illegible]	"	54
22	[illegible]	"	[illegible]	[illegible]	[illegible]	"	56
23	[illegible]	"	56	[illegible]	[illegible] Νικόλαος	"	[illegible]
24	[illegible] Μιχαήλ	Θερμοπυλών	[illegible]	[illegible]	[illegible]	"	58Α
25	[illegible] Ηλίας	"	[illegible]	[illegible]	[illegible]	"	60
26	[illegible]	"	[illegible]	66	[illegible]	"	62
27	[illegible] Μιχαήλ	"	[illegible]	[illegible]	[illegible]	"	62
28	[illegible]	"	[illegible]	[illegible]	[illegible] Νικόλαος	"	62
29	[illegible]	"	[illegible]	[illegible]	[illegible] Γεώργιος	"	62
30	[illegible]	Πέντε Πηγαδιών	83	70	Παπαδογιάννης Γρηγόρ[illegible]	"	64
31	[illegible]	"	[illegible]	71	[illegible] Νικόλαος	"	66
32	[illegible]	"	[illegible]				
33	[illegible]	"	[illegible]				
34	[illegible]	"	79				
35	[illegible]	"	77				
36	[illegible]	"	[illegible]				
37	[illegible]	"	[illegible]				
38	[illegible]	"	[illegible]				
39	[illegible]	"	68				
40	[illegible]	"	70				

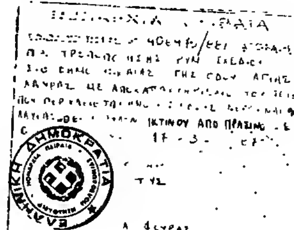

Νίκαια, Μάϊος 1985
Ο Επιβλέπων
Ι. ΠΕΤΡΙΔΗΣ

Αθήνα, Μάϊος 1985
Ο Συντάξας
Γ. ΑΝΔΡΟΥΛΑΚΑΚΗΣ



Αριθ. 411513/1521 (4)

Τροποποίηση ρυμοτομικού σχεδίου Δήμου Βούλας με διάνοιξη πεζοδρόμου στο Ο.Τ. 105 Ν. Πειραιά.

Ο ΝΟΜΑΡΧΗΣ Δ/ΤΟΣ ΠΕΙΡΑΙΑ

Έχοντας υπόψη:

1. Το Ν. Δ/γμα της 17.7/16.8.1923.
2. Την αριθ. 2 του άρθρου 4 του Ν. 622/77.
3. Το Π. Δ/γμα 183/9.5.86 (ΦΕΚ 70/Α/5.6.86).
4. Το Ν. Δ/γμα 1147/72 «περί διοικήσεως μείζονος πρωτευούσης».
5. Την εγκύκλιο με αριθ. Λ.7/13.1/17/11.12.72.
6. Το Π. Δ/γμα 910/77 «περί Οργανισμού Υ.Δ.Ε.».
7. Τον Ν. 1032/80 περί Υ.Χ.Ο.Π.
8. Τον Ν. 1558/85 περί «Κυβερνήσεως και Κυβερνητικών Οργάνων», άρθ. 24 παρ. 1.
9. Τους Ν. 1232/82 και 1235/82.
10. Την υπουργική απόφαση 7524/1151/83 (ΦΕΚ 767/Β/83).
11. Την με αρ. 50/738/81 γνωμοδότηση του Σ.Α.Ε. (τμήμα Οικισμού).
12. Την με αρ. 539/86 γνωμοδότηση του Ν.Σ.ΠΕ.ΧΩ–ΔΕ., αποφασίζουμε:


Εγκρίνουμε την τροποποίηση του εγκ. ρυμοτ. σχεδίου του Δήμου Βούλας με διάνοιξη πεζοδρόμου στο Ο.Τ. 105 από Σοφοκλέους μέχρι Σπετσών, όπως φαίνεται σημειωμένος με κόκκινη και πράσινη γραμμή στο σχεδιάγραμμα που συνοδεύει την απόφαση.


Η απόφαση αυτή να δημοσιευθεί στην Εφημερίδα της Κυβερνήσεως.

Πειραιάς, 30 Οκτωβρίου 1986

Ο Νομάρχης

Α. ΦΟΥΡΑΣ

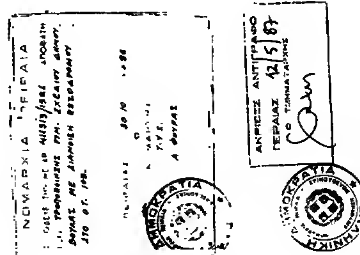

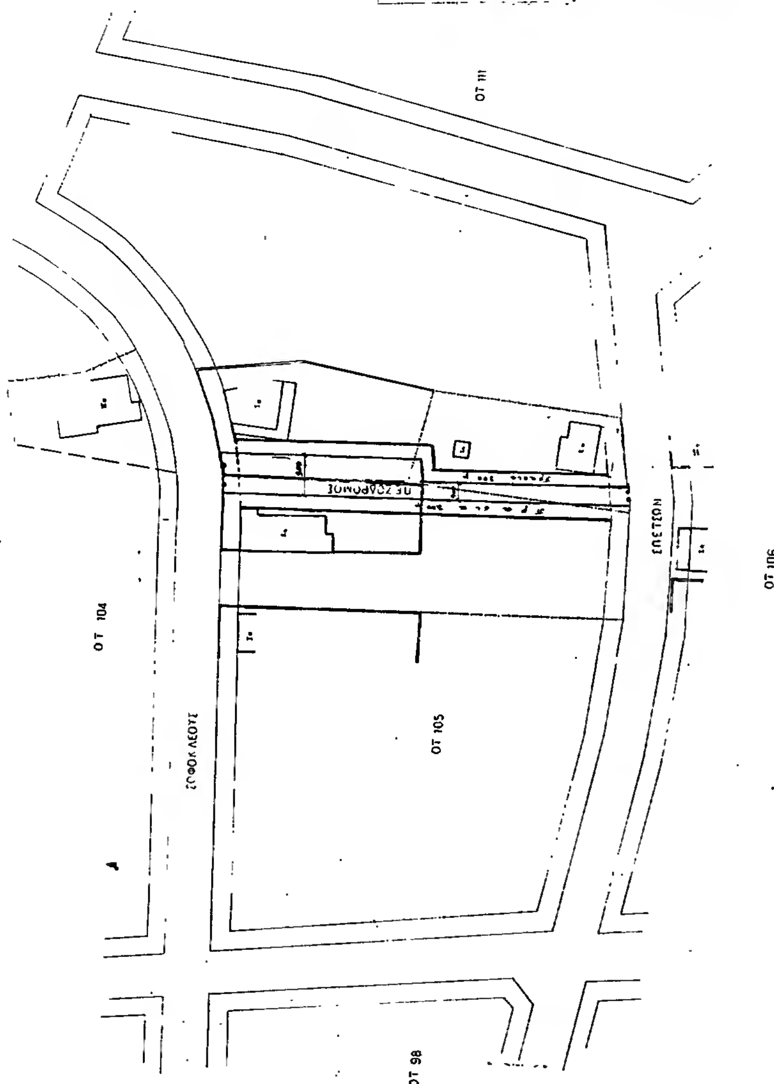

Αριθ. 15953/812 (5)

Τροποποίηση του εγκεκριμένου ρυμοτομικού σχεδίου της πρασιάς που προβλέπεται στη μία μόνο οικ. γραμμή του Τμήματος της οδού Σχουλούδη μεταξύ της Ακτής Θεμιστοκλέους και της οδού Μπόταση.

Ο ΝΟΜΑΡΧΗΣ ΠΕΙΡΑΙΑ

Έχοντες υπόψη:

1) Τις διατάξεις του Ν. 3200/195 περί Διοικητικής Αποκέντρωσης.

2) Τις διατάξεις του υπ' αριθμ. 532/1970 Ν.Δ/τος περί συμπληρώσεως των διατάξεων περί διοικητικής αποκέντρωσης.

3) Την με αριθμ. Α.9/1.8/3/9.8.1971 κοινή απόφαση των Πρωθυπουργού και Υπουργού των Εσωτερικών περί Οργανώσεως των Νομαρχιών.

4) Τις διατάξεις του Ν.Δ/τος 1147/8.5.1972 περί Διοικήσεως της Μείζονος Πρωτευούσης.

5) Τις διατάξεις του υπ' αριθ. 805/30.12.1972 Β.Δ/τος περί καθορισμού των κατά την παρ. 1 του άρθρου 5 του Ν.Δ. 1147/8.5. 1972 διατηρουμένων υπέρ του Νομάρχου Αττικής αρμοδιοτήτων επί αντικειμένων του Υπ. Δημ. Έργων.

6) Τις διατάξεις του Π.Δ. 910/77 περί Οργανισμού Υπ. Δημ. Έργων και της υπ' αριθμ. Λ.7/13.1/17/11.12.1972 περί οργανώσεως των υπηρεσιών της Νομαρχίας Αττικής αρμοδιότητος Υπ. Δημ. Έργων.

7) Τις διατάξεις του από 17.7.1923 Δ/τος περί σχεδίων Πόλεων κλπ, ως ετροποποιήθησαν μεταγενεστέρως.

8) Τις διατάξεις του Γ.Ο.Κ. 1985.

9) Τις διατάξεις του Ν. 5269/31 περί αδειών οικοδομής κλπ, επί των ρυμοτομουμένων ακινήτων ως και το από 7.5.1936 Β.Δ. περί εκτελέσεως της παρ. 3 του άρθρου 6 του ανωτέρω Νόμου, ως ισχύουν μετά από τις διατάξεις του Α.Ν. 625/1968 περί συμπληρώσεως κλπ, των γενικών περί σχεδίων πόλεων διατάξεων και των Ν. 653/77 και Ν. 651/77 ως ισχύουν σήμερα.

10) Τις διατάξεις τους Ν.Δ. 690/48 και του Π.Δ. 178/27.2.81 «περί μεταβιβάσεως πολεοδομικών αρμοδιοτήτων στο Δήμο Πειραιώς».

11) Το από 20.5.1938 Διάταγμα (ΦΕΚ 198.Α/26.5.38) που ισχύει στην περιοχή Πειραιώς και ειδικότερα στην οδό Σχουλούδη Ακτή Θεμιστοκλέους μέχρι Μπόταση.

12) Την υπ' αριθμ. 3.3041/3652/23.10.85 γνωμοδότηση της Επιτροπής Πολεοδομίας του Δήμου Πειραιά.

13) Τις υπ' αριθμ. 207/83 και 562/85 αποφάσεις του Δημοτικού Συμβουλίου που γνωμοδοτούν υπέρ της τροποποιήσεως του εγκεκριμένου ρυμοτομικού Σχεδίου της Πόλης του Πειραιά στην οδό Σχουλούδη μεταξύ Ακτής Θεμιστοκλέους και Μπόταση (αρ. εγχ. Νομαρχίας Πειραιά 33278/12.11.85.

14) Το υπ' αριθμ. 15 πρακτικό της από 24.4.87 Συνεδριάσεως του Νομαρχιακού Συμβουλίου Χωροταξίας, Οικισμού και Περιβάλλοντος ΝΕΧΟΠ που ομόφωνα γνωμοδοτεί και εισηγείται υπέρ της έγκρισης της τροπ/σης σύμφωνα με τη γνώμη του Δημ. Συμβουλίου και την εισήγηση της υπηρεσίας.

15) Την υπ' αριθμ. 15180/785 εισήγηση των μελών της Υπηρεσίας Πολεοδομίας Δήμου Πειραιά που όμοια γνωμοδοτεί και εισηγείται υπέρ της εκδόσεως Νομαρχιακής αποφάσεως που θα τροποποιηθεί το εγκεκριμένο ρυμοτομικό σχέδιο στην οδό Σχουλούδη μεταξύ Ακτής Θεμιστοκλέους και Μπόταση του Δήμου Πειραιά, αποφασίζουμε:

Υπέρ της τροπ/σεως του εγκεκριμένο ρυμοτομικού σχεδίου της πρασιάς που προβλέπεται στη μία μόνο οικοδ. γραμμή του τμήματος της οδού Σχουλούδη μεταξύ της Ακτής Θεμιστοκλέους και της Μπόταση, όπως ειδικότερα σημειώνεται με κόκκινη γραμμή στα συνημμένα σχέδια.

Πειραιάς, 24 Απριλίου 1987

Ο Νομάρχης
ΑΝΔΡΕΑΣ ΦΟΥΡΑΣ

Τοπογραφικό Διάγραμμα
υφισταμένης καταστάσεως στην
οδό Σκουλούδη μεταξύ Μπόταση
κ' αυτ. Θεμιστοκλέους - Πειραιάς
Κλίμακα 1:200

ΥΠΟΜΝΗΜΑ

1ον. Σημείον β προυπάρχον τοῦ 1938 καὶ ὑφιστάμενον μέχρι σήμερον.

2ον. Σημείον γ σταθερόν, ὡς ἡ τεχνικὴ περιγραφὴ τῆς ὑπ. ἀριθ. 1349/40 οἰκοδομικῆς ἀδείας Δ. Σπανούδη.

οδός Θεμιστοκλέους

οδός Σκουλούδη

οδός Ηετιώνος

ΜΠΟΤΑΣΗ

Ιδιωτ. οδός

Ιδιοκτ.

ΑΚΡΙΒΕΣ ΑΝΤΙΓΡΑΦΟΝ
Πειραιάς 3/11/87
Ο Δ/ντής Πολεοδομίας Δήμου Πειραιά

ΑΚΡΙΒΕΣ ΑΝΤΙΓΡΑΦΟ
Πειραιάς 23-10-85

Τα μέλη της Επιτροπής Πολεοδομίας
1. Μιχαηλοπουλος
2. ...
3. ...

Το σχέδιο αυτό συνοδεύει την υπ' αριθμό 18/1985 απόφαση του Δ.Σ. Πειραιά η οποία μέχρι τώρα δεν έχει μεταβληθεί.

Αθήνα Οκτώβριος 1983
Ο Συντάξας

ΙΩΑΝΝΗΣ Γ. ΓΚΕΛΗΣ
ΔΙΠΛΩΜΑΤ. ΤΟΠΟΓΡΑΦΟΣ ΜΗΧΑΝΙΚΟΣ
ΕΘΝΙΚΟΥ ΜΕΤΣΟΒΙΟΥ ΠΟΛΥΤΕΧΝΕΙΟΥ
ΜΕΛΟΣ Τ.Ε.Ε.

Αριθ. πρωτ.
Εθεώρηση προς ...
Πειραιά 19/3/87
Ο Νομάρχης

Τα μέλη της Επιτροπής

ΠΕΙΡΑΙΑΣ ΜΑΡΤΙΟΣ 1985

Ο Προϊστάμενος Τοπογραφικού — Σπ. Δημητρακος
Ο Προϊστάμενος Σχεδίου Πόλεως
Ο Διευθυντής Δ.Δ. — Κ. Βιβιτης
Ο Δήμαρχος — Γ. Παπαστυρου

Αριθ. 3463 (6)

Τροποποίηση σχεδίου πόλεως Τρικάλων.

Ο ΝΟΜΑΡΧΗΣ ΤΡΙΚΑΛΩΝ

Έχοντας υπόψη:

1. Τις διατάξεις του από 17.7.1923 Ν.Δ. (ΦΕΚ 228Α/23) «περί σχεδίου πόλεων».

2. Τις διατάξεις του Ν. 3200/55 «περί διοικητικής αποκεντρώσεως όπως τροποποιήθηκε και συμπληρώθηκε με το Ν.Δ. 732/70 «περί συμπληρώσεως των διατάξεων περί διοικητικής αποκεντρώσεως».

3. Τις διατάξεις του Α.Ν. 314/68 (ΦΕΚ 47Α/68) όπως τροποποιήθηκε και συμπληρώθηκε με το Ν.Δ. 1018/1970 (ΦΕΚ 220Α/71) και αντικαταστάθηκε με το Ν. 1577/85 άρθρο 34 (ΦΕΚ 210Α/18.12.85) όπως επίσης και του αρ. 183 Π.Δ. (ΦΕΚ 70Α/5.6.86) «έγκριση τροποποιήσεων σχεδίων πόλεων και καθορισμού όρων και περιορισμών δόμησης από τους Νομάρχες».

4. Την αρ. 187/86 απόφαση του Δημοτικού Συμβουλίου Τρικάλων.

5. Τη σύμφωνη γνωμοδότηση του Συμβουλίου ΧΟΠ Ν. Τρικάλων που διατυπώθηκε στο αρ. 4/θέμα 4ο/18.3.87 πρακτικό συνεδρίασής του, αποφασίζουμε:

Την τροποποίηση του εγκεκριμένου σχεδίου πόλεως Τρικάλων με την έγκριση της οδού που βρίσκεται στο Ο.Τ. που περιβάλλεται από τις οδούς Λαρίσης - Αθ. Μικρού - Ζάππα και Στεφανοβίκ όπως φαίνεται στο συνημμένο σχεδιάγραμμα το οποίο αποτελεί αναπόσπαστο μέρος της παρούσας.

Η απόφαση αυτή να δημοσιευθεί στην Εφημερίδα της Κυβερνήσεως.

Τρίκαλα, 22 Απριλίου 1987

Ο Νομάρχης

ΠΕΤΡΟΣ ΡΙΖΟΣ

